


Правила землепользования и застройки
территории сельского поселения Дмитриевский сельсовет Улевенского района Липецкой области

КАРТА ГРАДОСТРОИТЕЛЬНОГО ЗОНИРОВАНИЯ ТЕРРИТОРИИ с.Долгое

Масштаб 1 : 2 000

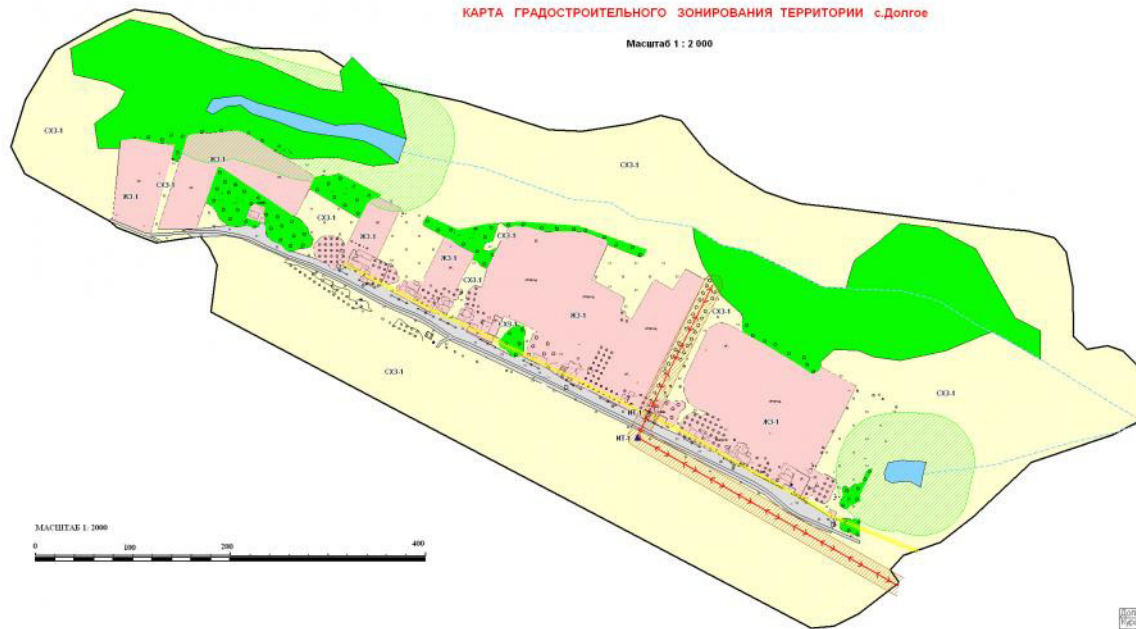

УСЛОВНЫЕ ОБОЗНАЧЕНИЯ

- существующая граница населенного пункта
- водные объекты
- природные территории
- улично-дорожная сеть

ТЕРРИТОРИАЛЬНЫЕ ЗОНЫ

ЖИЛАЯ ЗОНА

- ЖЗ-1 зона индивидуальной жилой застройки постоянного проживания

ЗОНА ИНЖЕНЕРНОЙ ИНФРАСТРУКТУРЫ

- ИТ-1 зона инженерной инфраструктуры

ЗОНА СЕЛЬСКОХОЗЯЙСТВЕННОГО ИСПОЛЬЗОВАНИЯ

- СХЗ-1 зона сельскохозяйственных угодий

Границы зон с особыми условиями использования территории

- охранные зоны линий ЛЭП
- охранные зоны электропередач 10 кВ с ОЗ 10 м
- охранные зоны газопровода
- газопровод низкого давления с ОЗ 2 м
- Водоохранные зоны

МАСШТАБ 1 : 2000



Инициатор	Составитель	Исполнитель	Дата	Правила землепользования и застройки
Муниципальное образование Дмитриевский сельсовет	Кульков С.М.			Правила землепользования и застройки
Вид документа	Регистрационный номер			Муниципальное образование Дмитриевский сельсовет Улевенского муниципального района Липецкой области
Утвержден	Утвержден			Карта градостроительного зонирования территории с. Долгое
				Масштаб 1:2 000
				Страница 1 из 1
				Лист 1 из 1
				ООО "Альянс"